
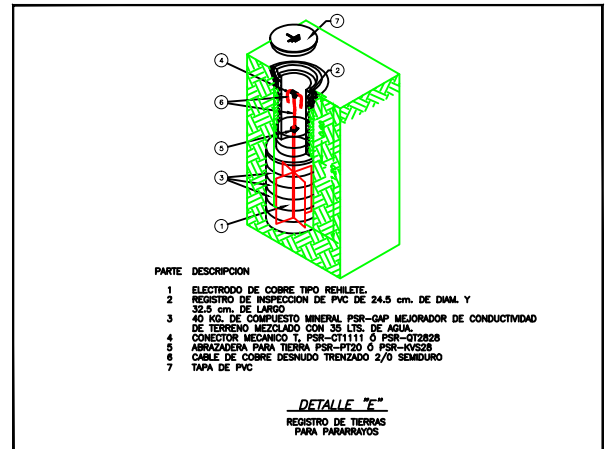


VISTA PLANTA

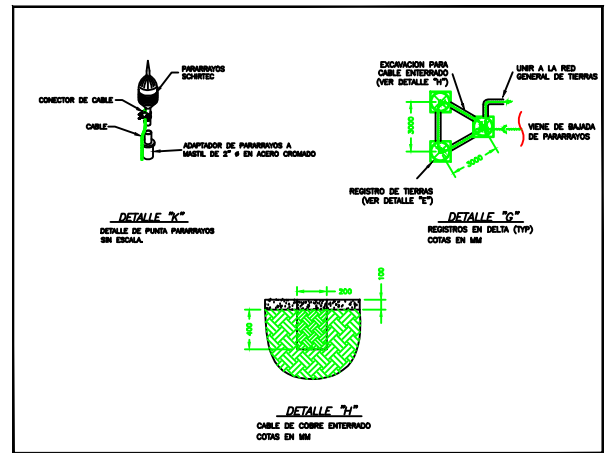

| | | |
|--|--|--------------------------|
| <p>PARARRAYOS, SUPRESORES Y RECUBRIMIENTOS S.A. DE C.V.</p> | <p>TORRE WTC CIUDAD DE MEXICO MONTECITO # 38, PISO 18, OFICINA 9, COL. NAPOLES, MEXICO, D.F. C.P. 03810 Tel. 90008987 www.pararrayosupresores.com.mx</p> | |
| | <p>PLANO: SISTEMA DE PARARRAYOS SUPRESORES DE PICOS Y TIERRAS</p> | <p>PLANO No.</p> |
| <p>ESCALA: 1:1500</p> | <p>ARCHIVO: CLIENTE/PARARRAYOS</p> | <p>DIB. E.F.</p> |
| <p>ACOTACIONES: MTS</p> | <p>DISCO:</p> | <p>REV. C.S.</p> |
| | | <p>FECHA: 01/06/2015</p> |

SC-193